


☐ GEMEINSCHAFTSPLÄTZE

**ERDGESCHOSS**


ZEICHNUNG ZUM ANTRAG AUF BILDUNG VON WOHNUNGSEIGENTUM  
 FÜR 12 EIGENTUMSWOHNUNGEN  
 ANTRAGSTELLERIN: BOCHOLTER WOHNUNGSBAU GMBH  
 SCHWARTZSTR. 59, 46397 BOCHOLT

ANTRAGSTELLERIN: BOCHOLTER WOHNUNGSBAU GMBH, SCHWARTZSTR. 59 IN 46397 BOCHOLT		
PROJEKT: BILDUNG VON EIGENTUMSWOHNUNGEN IN 46397 BOCHOLT, ULMENWEG 44		
BLATTGR.: DIN A 2	DATUM: 02.05.2003	GEÄND.:
BLATTNR.: 2	GEZ.: VI	ERDGESCHOSS
MASSTAB: 1:100	GEPR.:	
<b>MECKELHOLT + DERKSEN</b> PLANUNGS- UND BAULEITUNGSBÜRO AM LÖNSSTADION 25 46397 BOCHOLT TELEFON 02871/1031-32		

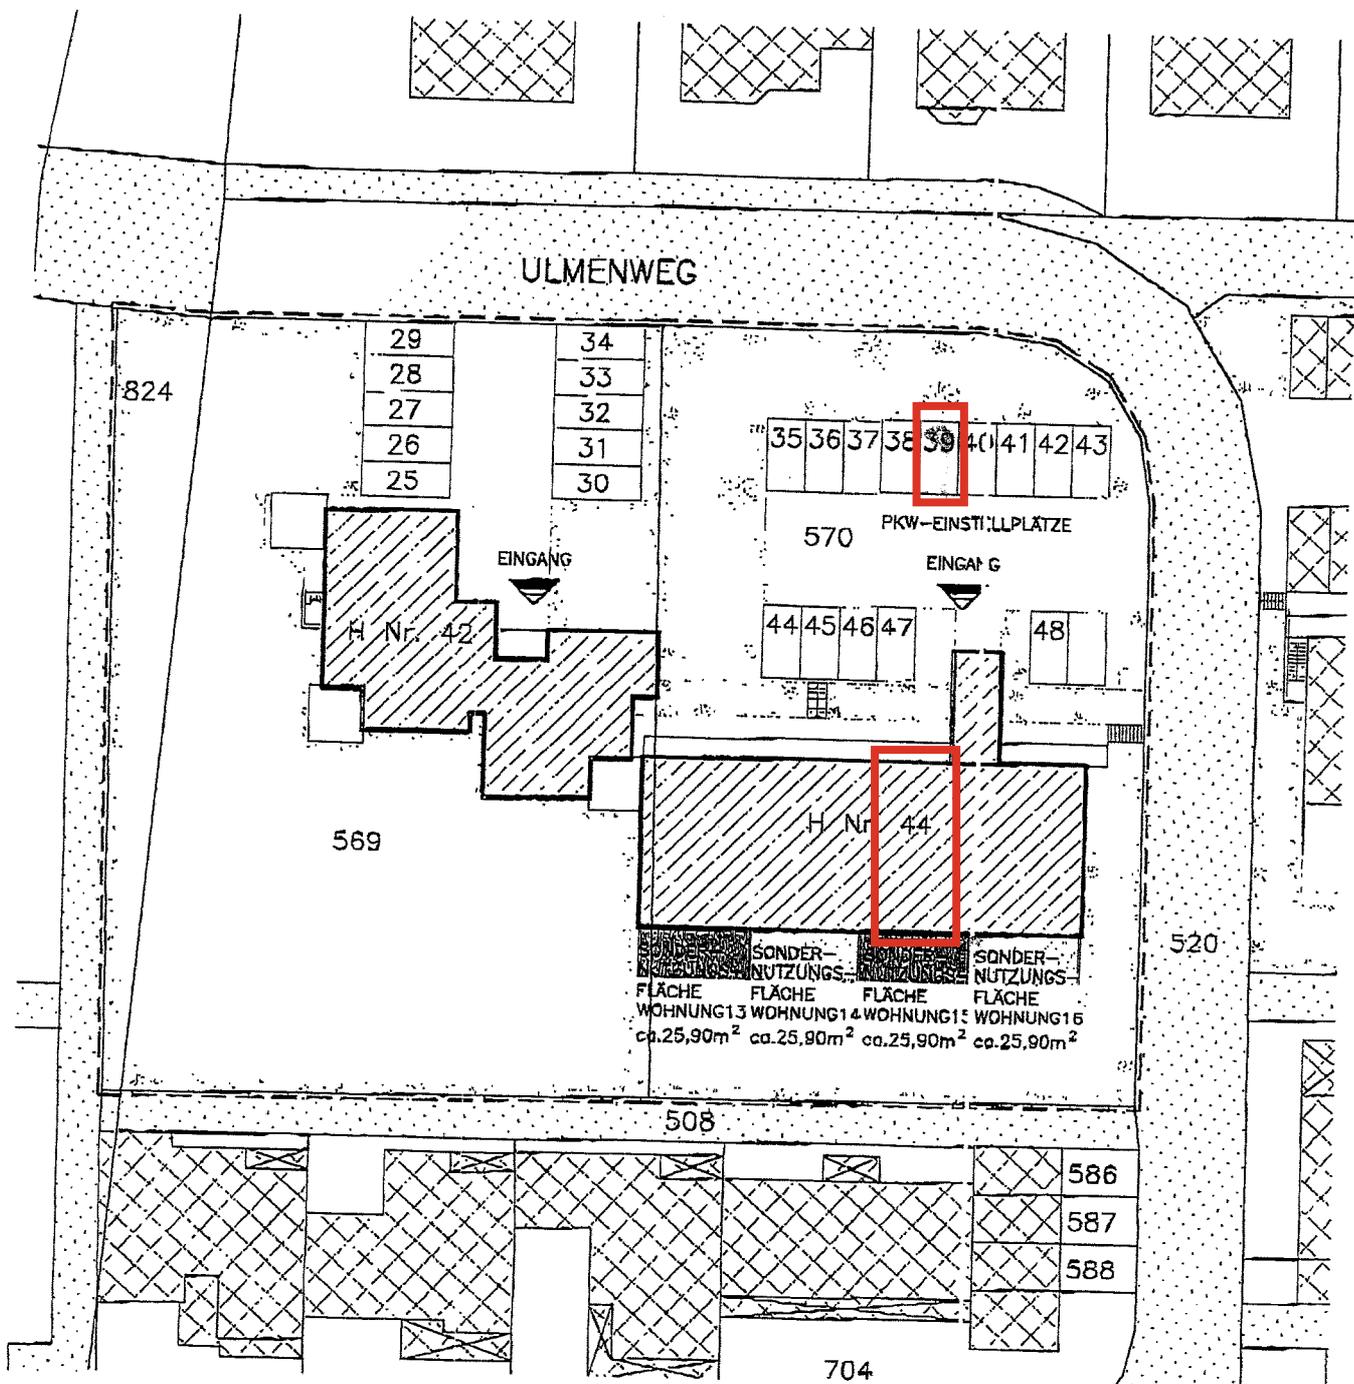

ZEICHNUNG ZUM ANTRAG AUF BILDUNG VON WOHNUNGSEIGENTUM  
 FÜR 12 EIGENTUMSWOHNUNGEN  
 ANTRAGSTELLERIN: BOCHOLTER WOHN-UND BAU GMBH  
 SCHWARTZSTR. 5B 46387 BOCHOLT

ANTRAGSTELLERIN: BOCHOLTER WOHN-UND BAU GMBH SCHWARTZSTR. 5B IN 46387 BOCHOLT		
PROJEKT: BILDUNG VON EIGENTUMSWOHNUNGEN IN 46387 BOCHOLT, ULMENWEG		
BLATTNR.:	DATUM: 02.05.2003	GEAND.:
BLATTNR.:	GEZ.: VI	LAGEPLAN
MASSTAB:	GEFF.:	
<b>MECKELHOLT + DERKSEN</b> PLANUNGS- UND BAULEITUNGSBÜRO AM LONGBSTADION 25 · 46387 BOCHOLT · TELEFON 05071/1001-32		

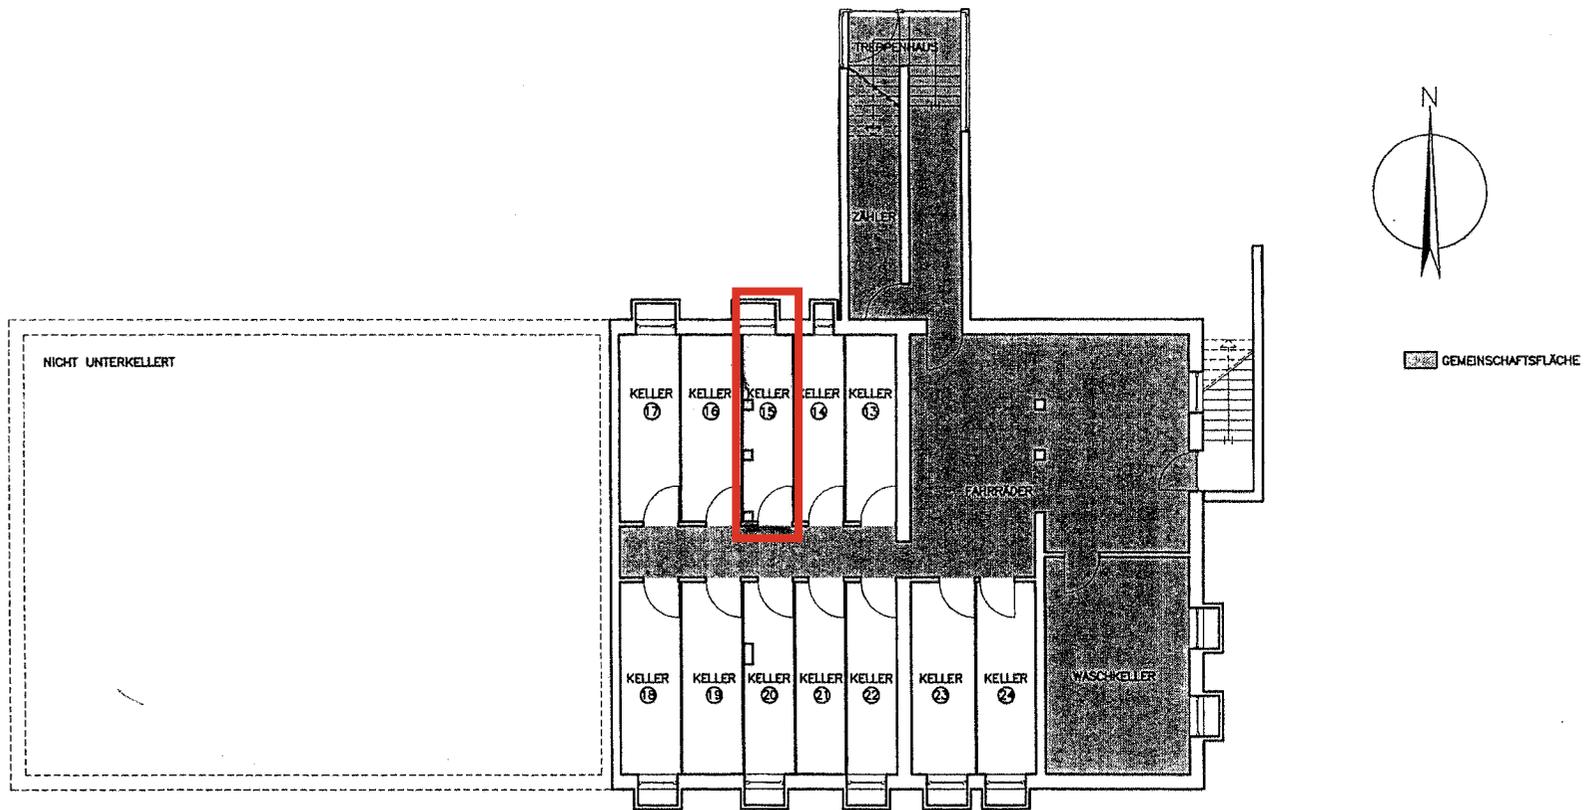

**KELLERGESCHOSS**

ZEICHNUNG ZUM ANTRAG AUF BILDUNG VON WOHNUNGSEIGENTUM  
 FÜR 12 EIGENTUMSWOHNUNGEN  
 ANTRAGSTELLERIN: BOCHOLTER WOHNUNGSBAU GMBH  
 SCHWARTZSTR. 59, 46397 BOCHOLT

ANTRAGSTELLERIN: BOCHOLTER WOHNUNGSBAU GMBH, SCHWARTZSTR. 59 IN 46397 BOCHOLT		
PROJEKT: BILDUNG VON EIGENTUMSWOHNUNGEN IN 46397 BOCHOLT, ULMENWEG 44		
BLATTGR.: DIN A 2	DATUM: 02.05.2003	GEÄND.:
BLATTNR.: 1	GEZ.: VI	KELLERGESCHOSS
MASSTAB: 1:100	GEPR.:	
<b>MECKELHOLT + DERKSEN</b> PLANUNGS- UND BAULEITUNGSBÜRO AM LÖNOSTADION 25 46397 BOCHOLT TELEFON 02871/1031-32		